

Новый лист

УТВЕРЖДЕНА
Постановлением администрации
Благовещенского м.о.


от « _____ » _____ 20 ____ г. № _____

**Схема расположения земельного участка или
земельных участков на кадастровом плане территории**

Условный номер земельного участка: :ЗУ1

Площадь земельного участка: 500 кв.м. ✓

Обозначение характерных точек границ	Координаты, м	
	X	Y
1	2	3
1	457083.57	3276568.78
2	457065.59	3276597.71
3	457051.00	3276594.29
4	457067.97	3276565.16
1	457083.57	3276568.78 ✓

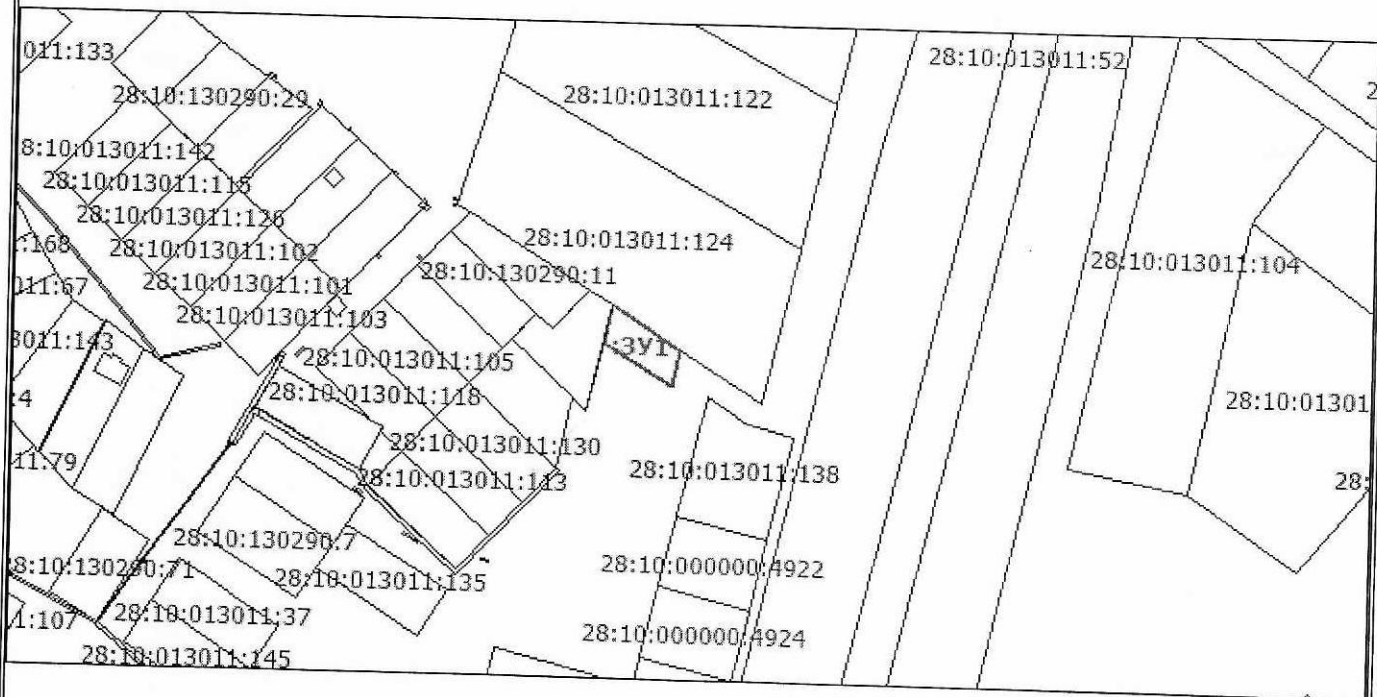

Масштаб 1:1500

Условные обозначения:

:ЗУ1 – обозначение образуемого земельного участка

----- – граница земельного участка

Удостоверенная архивная копия
Благовещенского муниципального округа
Начальник отдела архитектуры

И.В. Коенкова
И.В. Коенкова

05 12 20 23
Солосова