


от _____ № _____

Схема расположения земельного участка или земельных участков на кадастровом плане территории

Условный номер земельного участка: ЗУ1		
Площадь земельного участка: 3000 кв.м.		
Обозначение характерных точек границ	Координаты, м	
	X	Y
1	2	3
н 1	479610,71	3288763,74
н 2	479552,94	3288787,81
н 3	479550,04	3288781,00
н 4	479536,74	3288749,44
н 5	479534,37	3288744,19
н 6	479593,58	3288719,55
н 1	479610,71	3288763,74

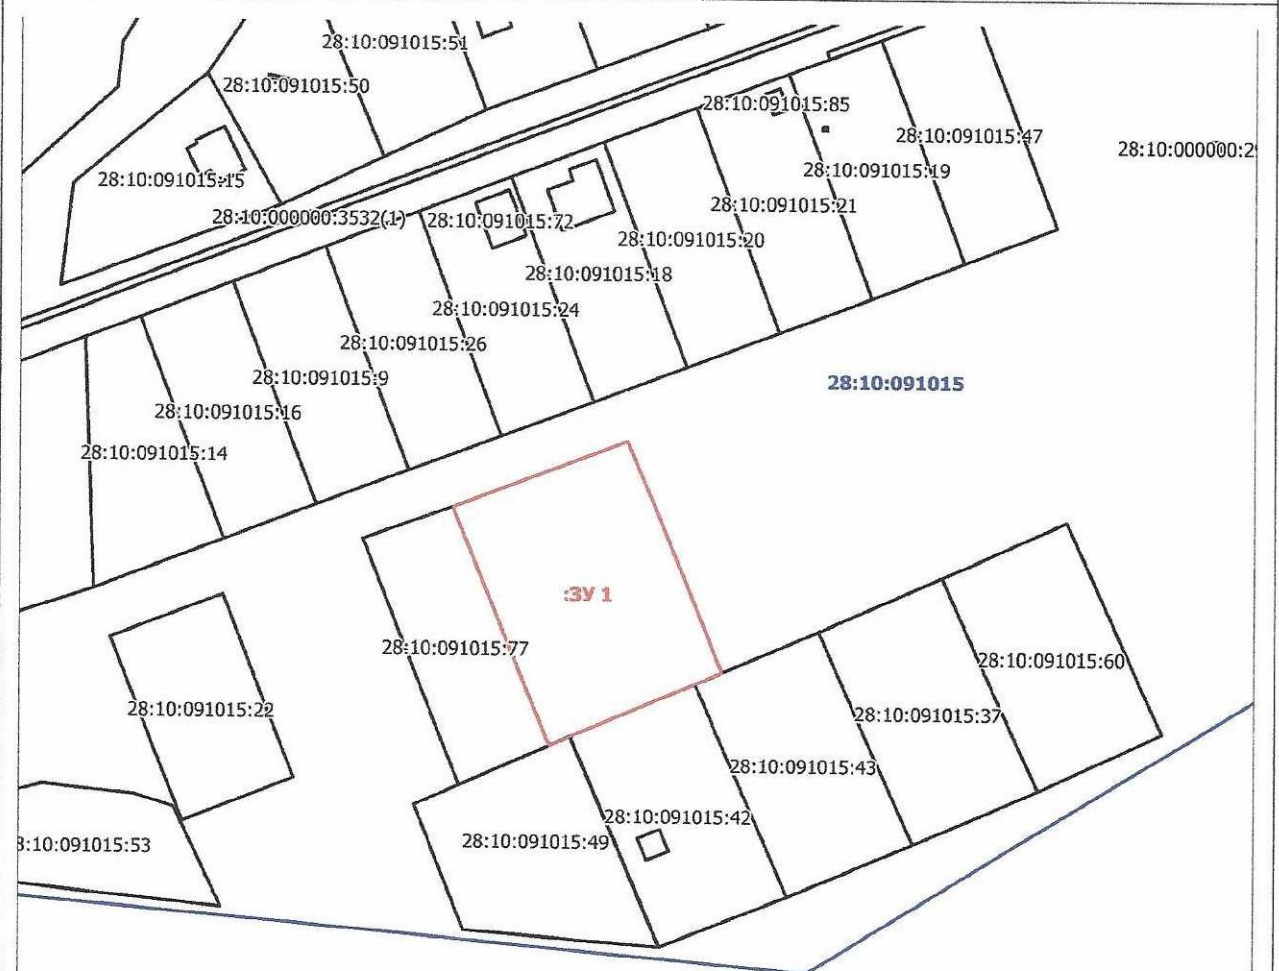

Масштаб 1:1500

Условные обозначения:

- граница образуемого земельного участка
- границы земельных участков, учтённых в ЕГРН

Управление архитектуры и градостроительства
Благовещенского муниципального округа
Начальник отдела архитектуры
И.В. Кослюкова
« 07 » 08 20 15 г.

на самострой
под зона приед.
ландш.