

Утверждена

(наименование документа об утверждении, включая

наименования органов государственной власти или

органов местного самоуправления, принявших
решение об утверждении схемы или подписавших
соглашение о перераспределении земельных участков)

от _____ № _____


Схема расположения земельного участка или земельных участков
на кадастровом плане территории

Условный номер земельного участка: 28:10:002004:ЗУ1

Площадь земельного участка: 1521 кв.м. ✓

Обозначение характерных точек границ	Координаты, м	
	X	Y
1	2	3
1	457794.78	3294925.11 ✓
2	457761.63	3294937.36
3	457770.98	3294969.64
4	457813.10	3294968.83 ✓

Кадастровый квартал: 28:10:002004
Система координат: МСК-28, зона 3

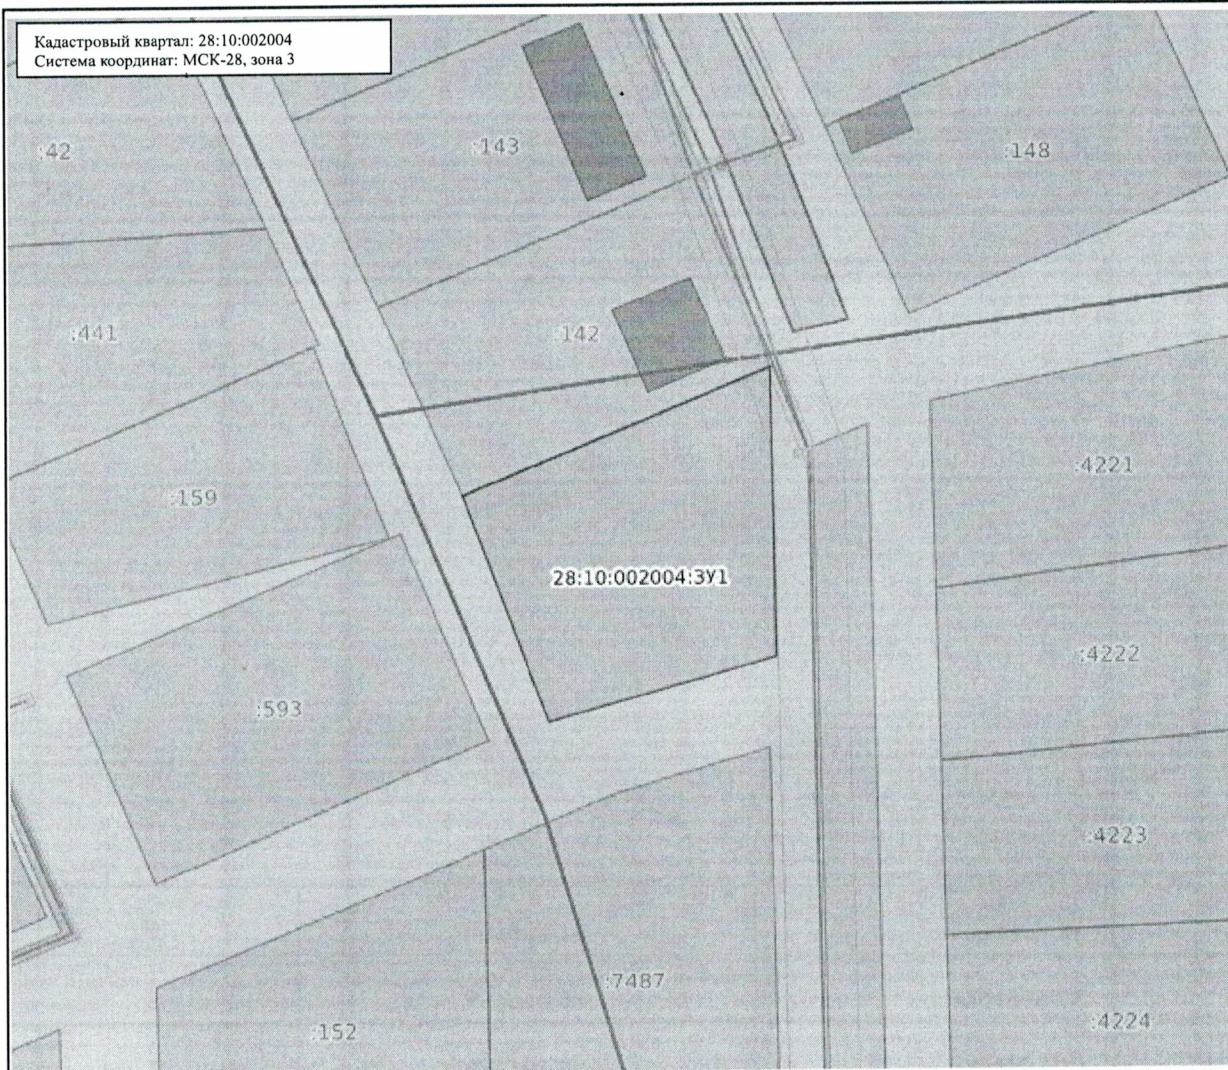

Масштаб: 1:900

Условные обозначения:

	0,00	Государственная граница Российской Федерации		00:00-00,00	Территория опережающего развития
	00,00-00,00	Границы между субъектами Российской Федерации		00:00-00,00	Зоны территориального развития Российской Федерации
	00:00-00,00	Границы муниципальных образований		00:00-00,00	Игровая зона
	00:00-00,00	Границы населенных пунктов		00:00-00,00	Лесничество
	00:00:0000000,00	Кадастровые кварталы		00:00:0000000,00	Утвержденный проект межевания территории
	00:00:0000000,00	Сооружения		00:00-00,00	Границы территории, в отношении которой устанавливается публичный сервитут
	00:00:0000000,00	Объекты незавершенного строительства		00:00-00,00	Байкальская природная территория и ее экологические зоны
	00:00:0000000,00	Здания		00:00-00,00	Территория, в отношении которой принято решение о резервировании земель для государственных и муниципальных нужд
	00:00:0000000,00	Земельные участки		00:00-00,00	Образуемые ЗУ
	00:00-00,00	Зоны с особыми условиями использования территории			
	00:00-00,00	Территориальная зона			
	00:00-00,00	Территория объекта культурного наследия			
	00:00-00,00	Особо охраняемая природная территория			
	00:00-00,00	Особая экономическая зона			
	00:00-00,00	Охотничьи угодья			