


Схема расположения земельного участка или земельных участков на кадастровом плане территории

Кадастровый квартал: **28:10:004009**Условный (кадастровый) номер земельного участка: **:3У1**Площадь земельного участка: **1396 кв.м.**

Обозначение характерных точек границ	Координаты, м	
	X	Y
1	2	3
н1	451592.78	3296965.62
н2	451590.83	3296999.99
н3	451590.70	3297008.54
н4	451555.55	3297002.56
н5	451562.57	3296961.15
н1	451592.78	3296965.62

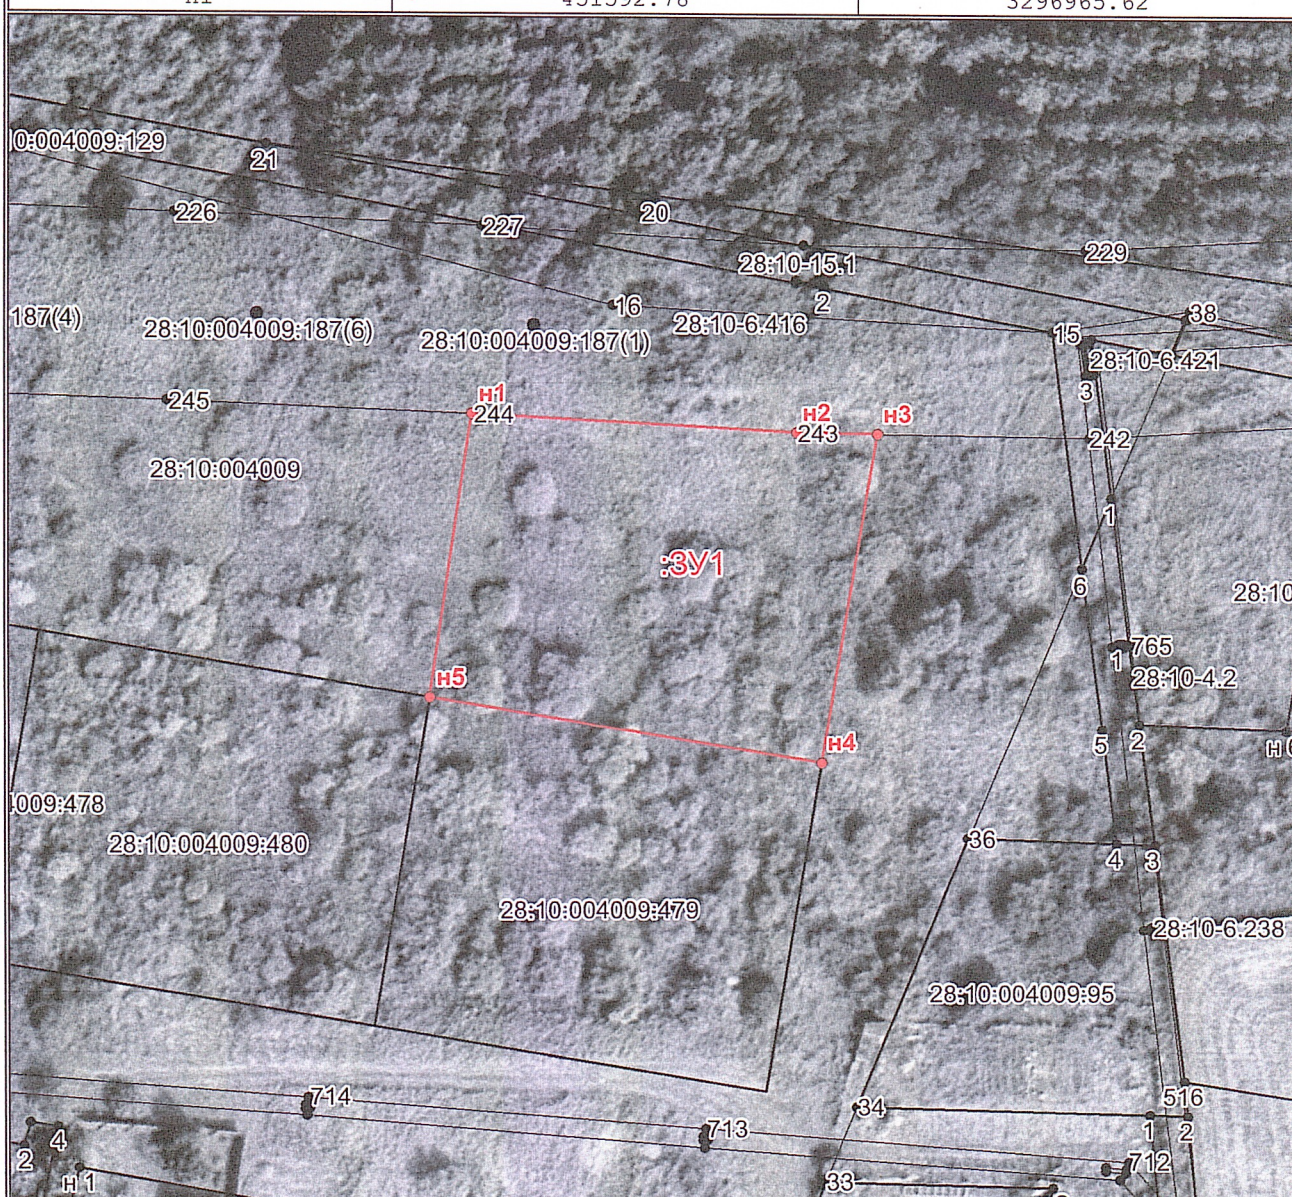

Масштаб 1:800

Условные обозначения:

28:10:004009:1 – Кадастровый номер.

— часть границы, местоположение которой определено при выполнении кадастровых работ

— часть границы, сведения ЕГРН о которой позволяют однозначно определить ее положение на местности