


Утверждена
Постановлением администрации
Благовещенского муниципального округа
Амурской области
от _____ № _____

**Схема расположения земельного участка или земельных
участков на кадастровом плане территории**

Условный номер земельного участка: 3У1

Площадь участка: 3000 кв.м.

Обозначение характерных точек границ	Координаты, м	
	X	Y
1	452880.29	3303900.13
2	452875.45	3303943.92
3	452802.73	3303933.51
4	452810.20	3303894.65

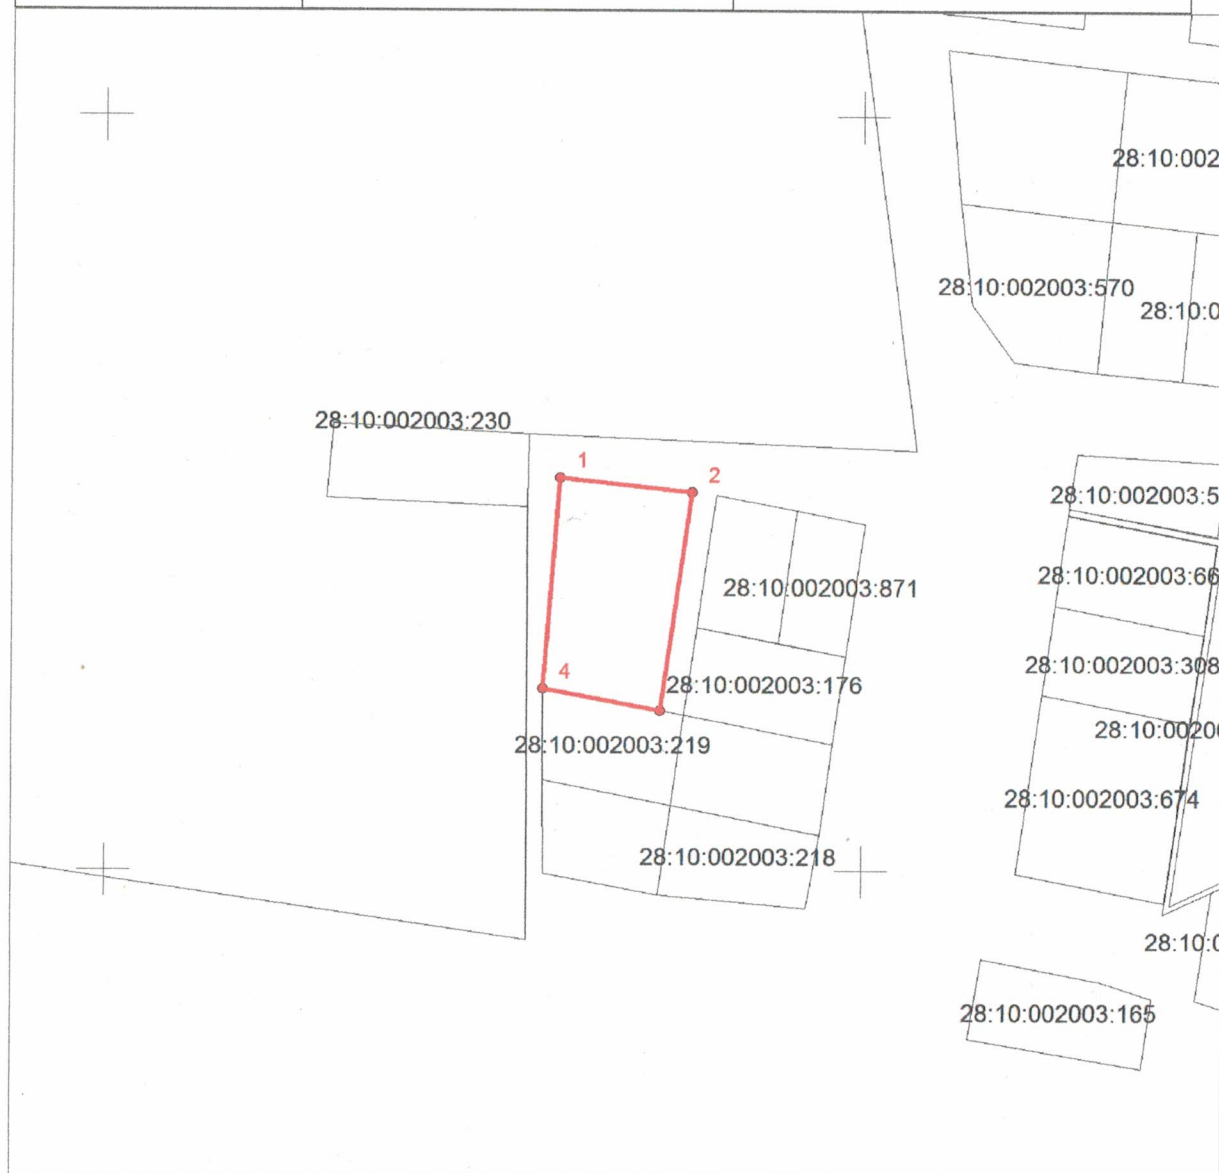

Масштаб 1:2500

Условные обозначения:

- - граница образуемого (уточняемого) земельного участка
- - граница земельных участков по сведениям ЕГРН
- - граница кадастрового квартала

Доступ к образуемому земельному участку будет осуществляться через земли общего пользования.