


Схема расположения земельного участка или земельных участков
на кадастровом плане территорий

Условный номер земельного участка: 28:10:043001:3У1		
Площадь земельного участка: 921 кв.м. ✓		
Обозначение характерных точек границ	Координаты, м	
	X	Y
1	2	3
1	452430.96	3296810.43 ✓
2	452434.65	3296855.86
3	452414.72	3296857.56
4	452410.82	3296811.58 ✓

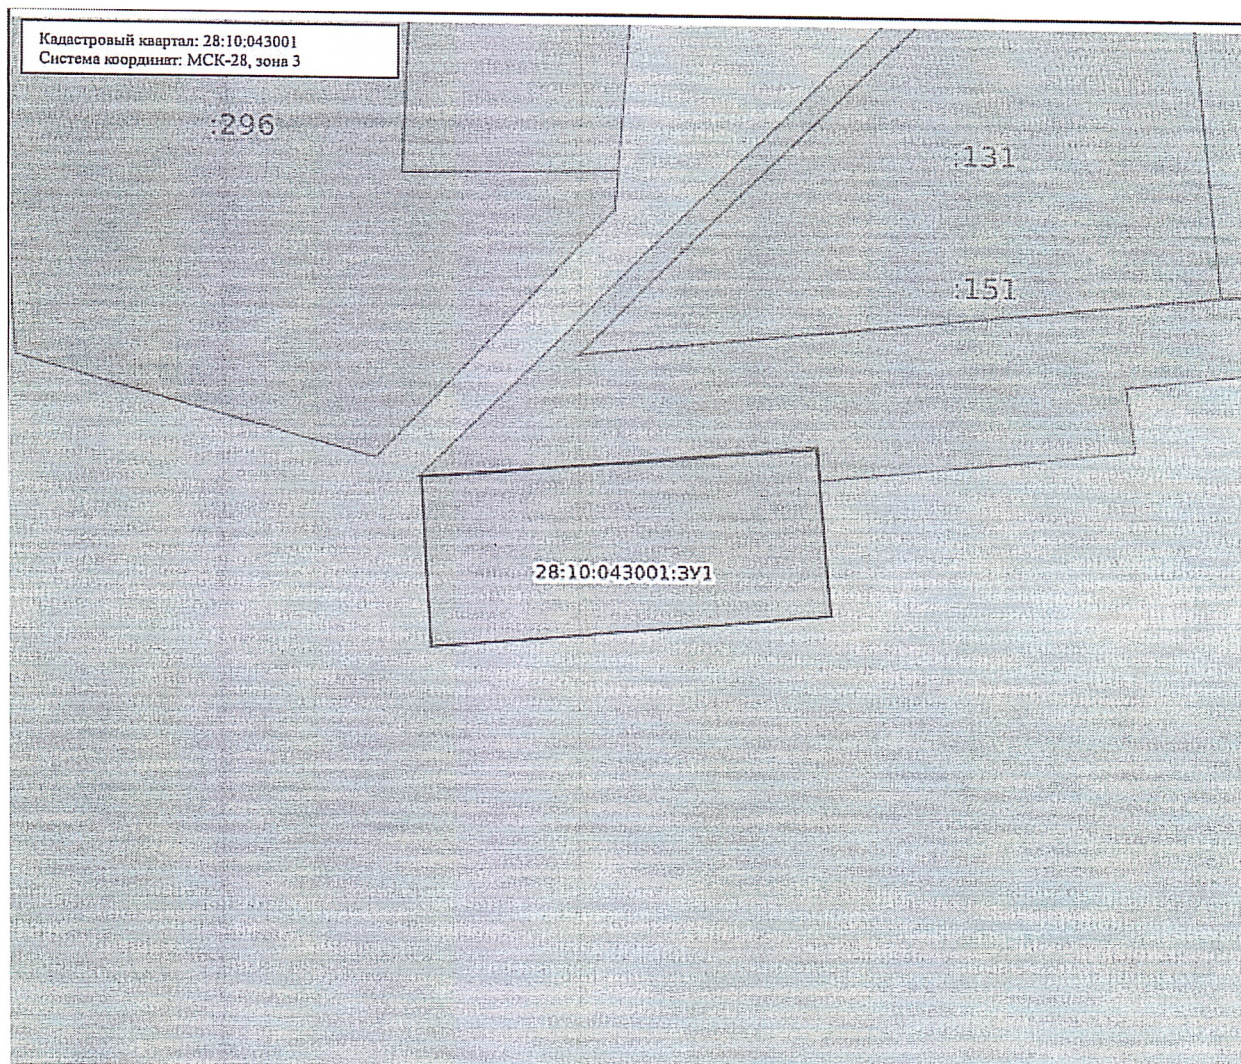

Масштаб: 1:800