


Схема расположения земельного участка или земельных участков на кадастровом плане территории

Условный номер земельного участка: ЗУ1		
Площадь земельного участка: 1000 кв.м.		
Обозначение характерных точек границ	Координаты, м	
	Х	Y
1	2	3
н 1	456866.00	3276746.59
н 2	456821.07	3276724.56
н 3	456830.96	3276706.95
н 4	456875.40	3276728.92
н 1	456866.00	3276746.59 ✓

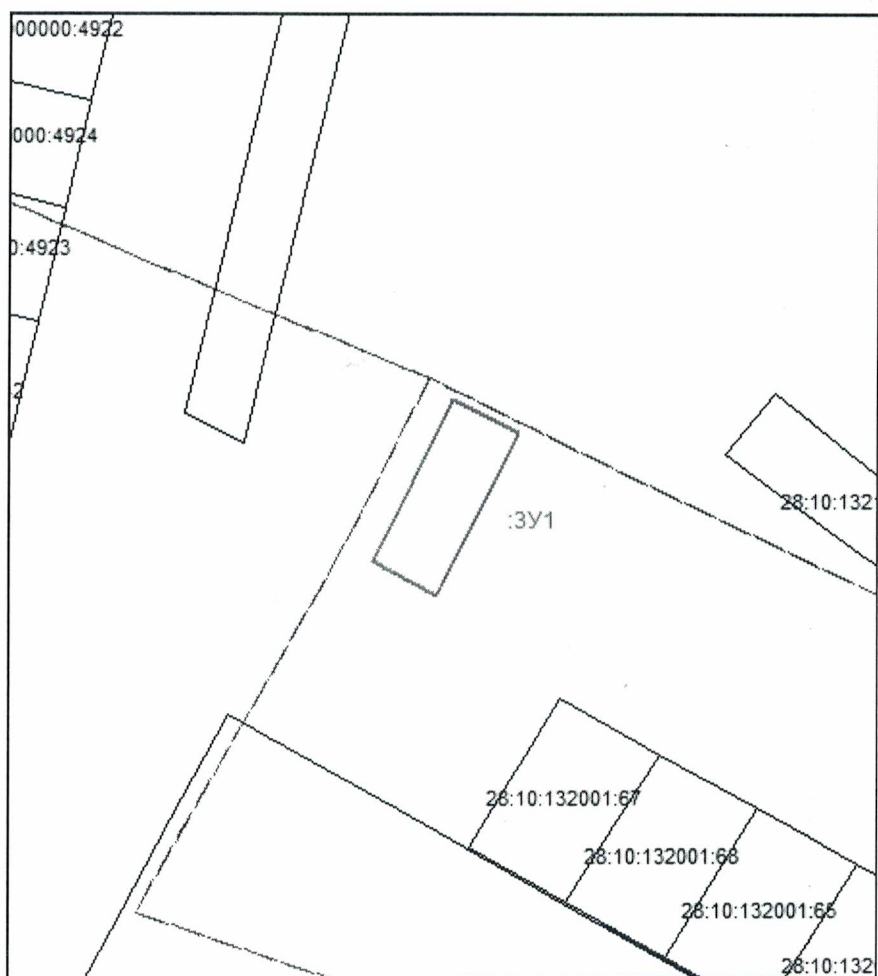

Масштаб 1:2000

Условные обозначения:

- _____ граница образуемого земельного участка
- _____ границы земельных участков, учтённых в ЕГРН