

Утверждена

(наименование документа об утверждении, включая

наименования органов государственной власти или

органов местного самоуправления, принявших  
решение об утверждении схемы или подписавших  
соглашение о перераспределении земельных участков)

от \_\_\_\_\_ № \_\_\_\_\_


Схема расположения земельного участка или земельных участков  
на кадастровом плане территорий

Условный номер земельного участка: 28:10:121019:3У1

Площадь земельного участка: 2411 кв.м. ✓

| Обозначение<br>характерных точек<br>границ | Координаты, м |              |
|--------------------------------------------|---------------|--------------|
|                                            | X             | Y            |
| 1                                          | 2             | 3            |
| 1                                          | 459712.67     | 3301104.88 ✓ |
| 2                                          | 459678.66     | 3301110.19   |
| 3                                          | 459653.51     | 3301049.76   |
| 4                                          | 459680.14     | 3301030.07 ✓ |



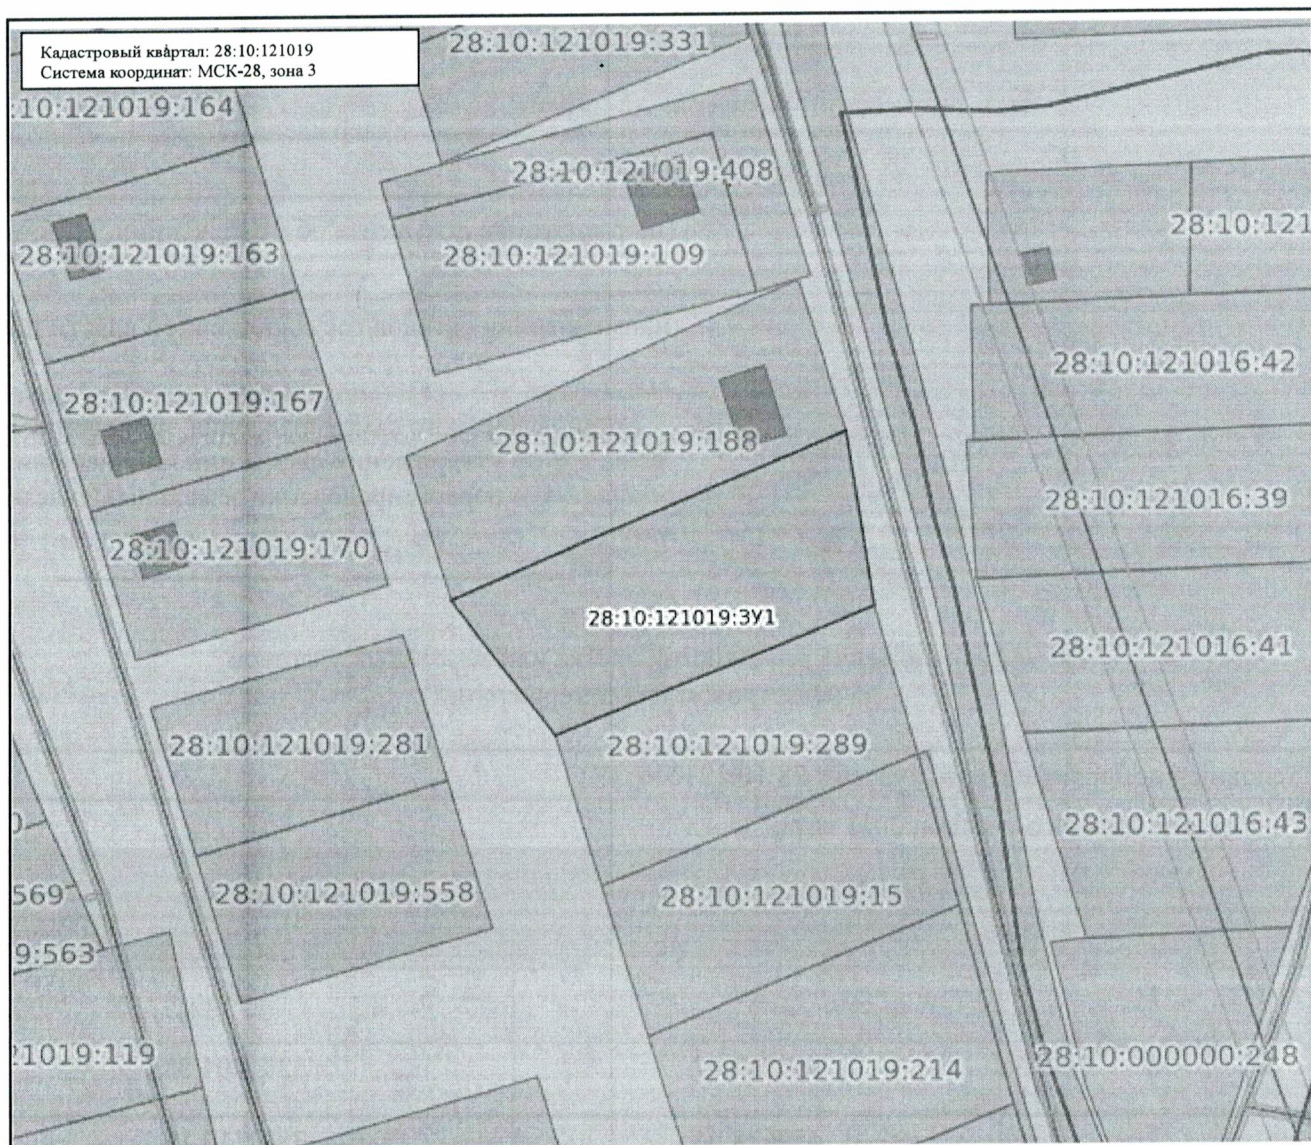

Масштаб: 1:2500

# Условные обозначения:

|  |                  |                                                   |  |                   |   |
|--|------------------|---------------------------------------------------|--|-------------------|---|
|  | 0.00             | Государственная граница Российской Федерации      |  | 00:00-00.00       | Территория опережающего развития                                                                                 |
|  | 00.00-00.00      | Границы между субъектами Российской Федерации     |  | 00:00-00.00       | Зоны территориального развития Российской Федерации                                                              |
|  | 00:00-00.00      | Границы муниципальных образований                 |  | 00:00-00.00       | Игровая зона   |
|  | 00:00-00.00      | Границы населенных пунктов                        |  | 00:00-00.00       | Лесничество   |
|  | 00:00:0000000    | Кадастровые кварталы                              |  | 00.00.0000000.00  | Утвержденный проект межевания территории                                                                         |
|  | 00:00:0000000:00 | Сооружения                                        |  | 00:00-00.00       | Границы территории, в отношении которой устанавливается публичный сервитут                                       |
|  | 00:00:0000000:00 | Объекты незавершенного строительства              |  | 00:00-00.00       | Байкальская природная территория и ее экологические зоны                                                         |
|  | 00:00:0000000:00 | Здания                                            |  | 00:00-00.00       | Территория, в отношении которой принято решение о резервировании земель для государственных и муниципальных нужд |
|  | 00:00:0000000:00 | Земельные участки                                 |  | 00:00:0000000:3У0 | Образуемые ЗУ   |
|  | 00:00-00.00      | Зоны с особыми условиями использования территории |  |                   |   |
|  | 00:00-00.00      | Территориальная зона                              |  |                   |   |
|  | 00:00-00.00      | Территория объекта культурного наследия           |  |                   |   |
|  | 00:00-00.00      | Особо охраняемая природная территория             |  |                   |   |
|  | 00:00-00.00      | Особая экономическая зона                         |  |                   |   |
|  | 00:00-00.00      | Охотничьи угодья                                  |  |                   |   |