


Утверждена
Постановлением администрации
Благовещенского муниципального округа
Амурской области
от _____ № _____

**Схема расположения земельного участка или земельных
участков на кадастровом плане территории**

Условный номер земельного участка: 3У1

Площадь участка: 974 кв.м.

Обозначение характерных точек границ	Координаты, м.	
	X	Y
1	480732.72	3288119.89
2	480717.75	3288123.67
3	480671.84	3288133.14
4	480666.45	3288127.73
5	480711.22	3288099.56

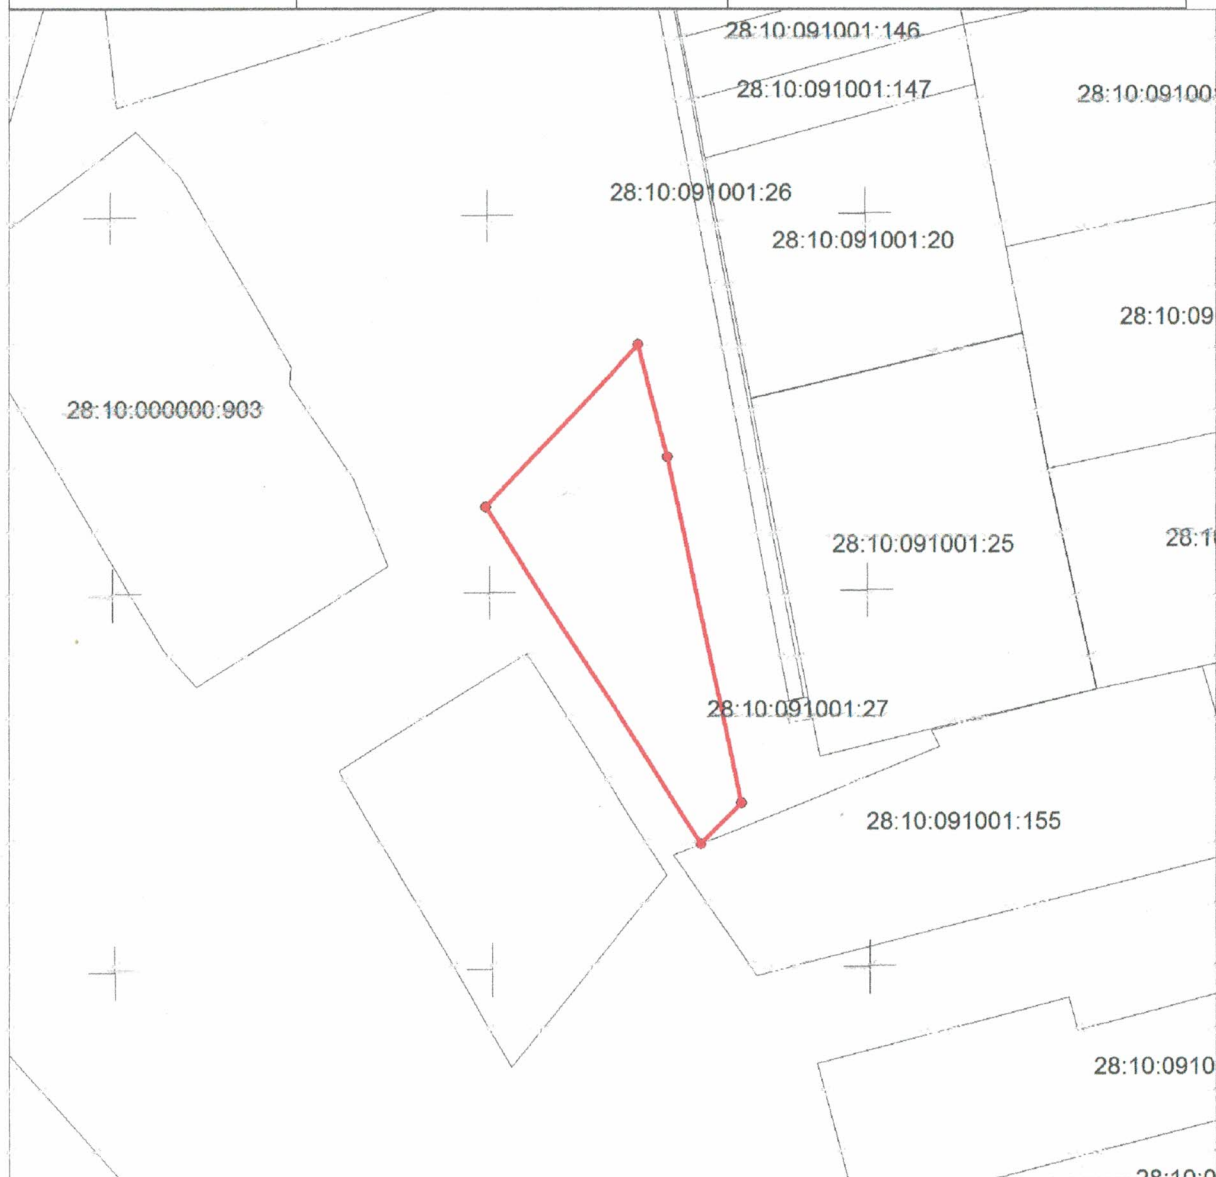

Масштаб 1:1000

Условные обозначения:

- - граница образуемого (уточняемого) земельного участка
- - граница земельных участков по сведениям ЕГРН
- - граница кадастрового квартала

Доступ к образуемому земельному участку будет осуществляться через земли общего пользования.