


Утверждена
Постановлением администрации
Благовещенского муниципального округа
Амурской области
от _____ № _____

**Схема расположения земельного участка или земельных
участков на кадастровом плане территории**

Условный номер земельного участка: 3У1

Площадь участка: 818 кв.м.

Обозначение характерных точек границ	Координаты, м	
	X	Y
1	480651.77	3288129.69
2	480635.94	3288137.15
3	480615.77	3288142.24
4	480608.40	3288117.64
5	480626.62	3288109.14

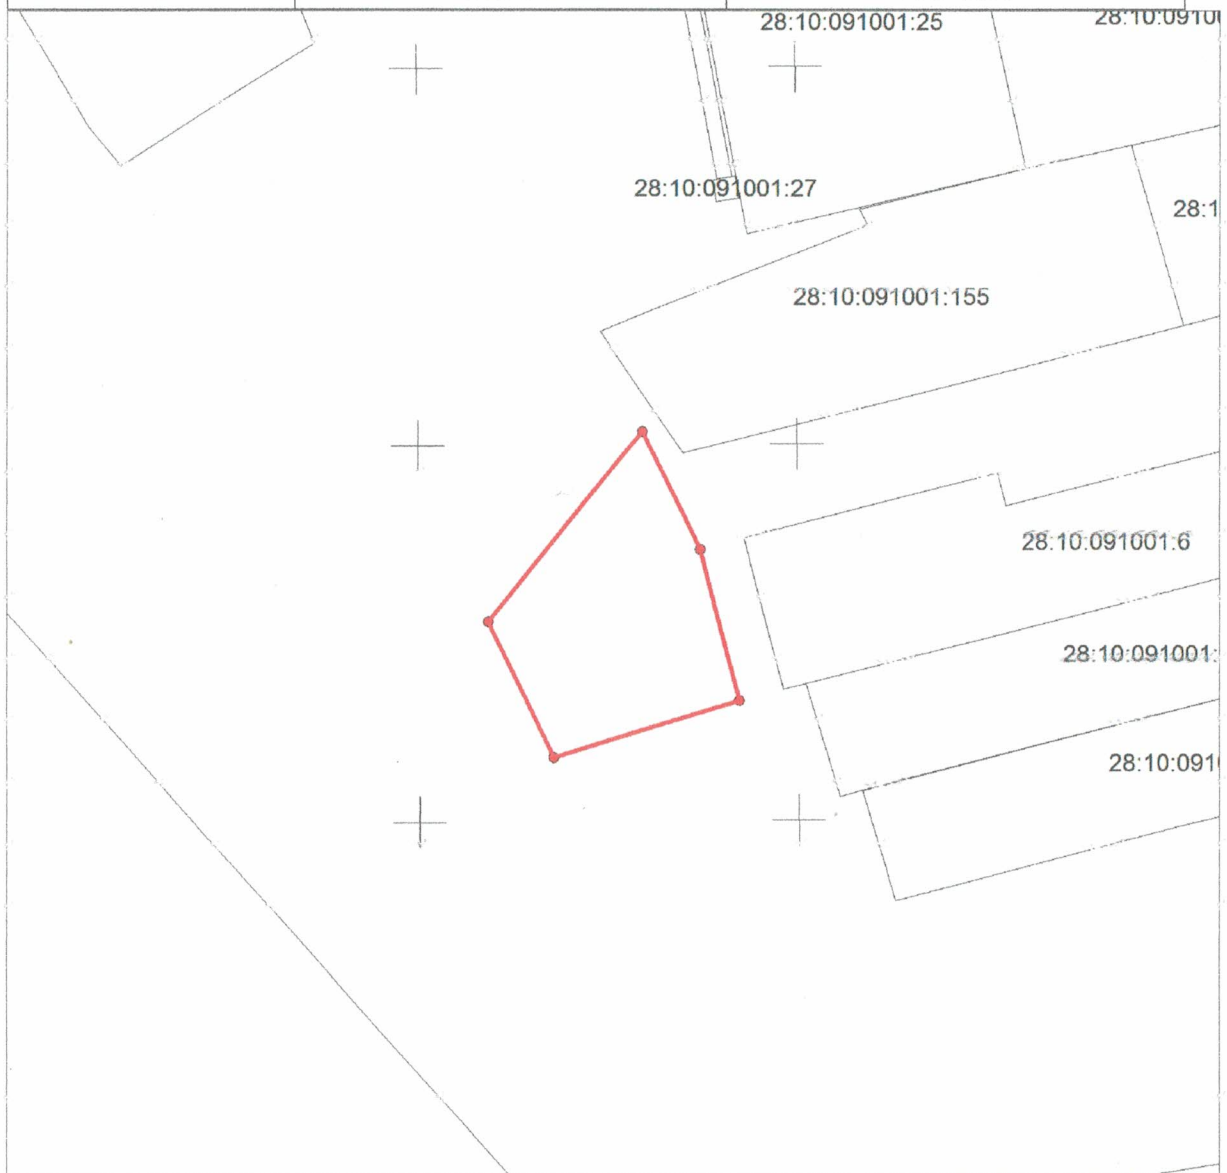

Масштаб 1:1000

Условные обозначения:

- - граница образуемого (уточняемого) земельного участка
- - граница земельных участков по сведениям ЕГРН
- - граница кадастрового квартала

Доступ к образуемому земельному участку будет осуществляться через земли общего пользования.