


Схема расположения земельного участка на кадастровом плане территории

Условный номер земельного участка: **:3У1**

Площадь земельного участка: **1500 кв.м.**

Обозначение характерных точек границ	Координаты, м	
	X	Y
1	2	3
н1	470 100.72	3 288 108.56
н2	470 102.14	3 288 126.06
н3	470 103.55	3 288 143.63
н4	470 105.00	3 288 161.56
н5	470 075.84	3 288 165.24
н6	470 073.63	3 288 112.46
н1	470 100.72	3 288 108.56

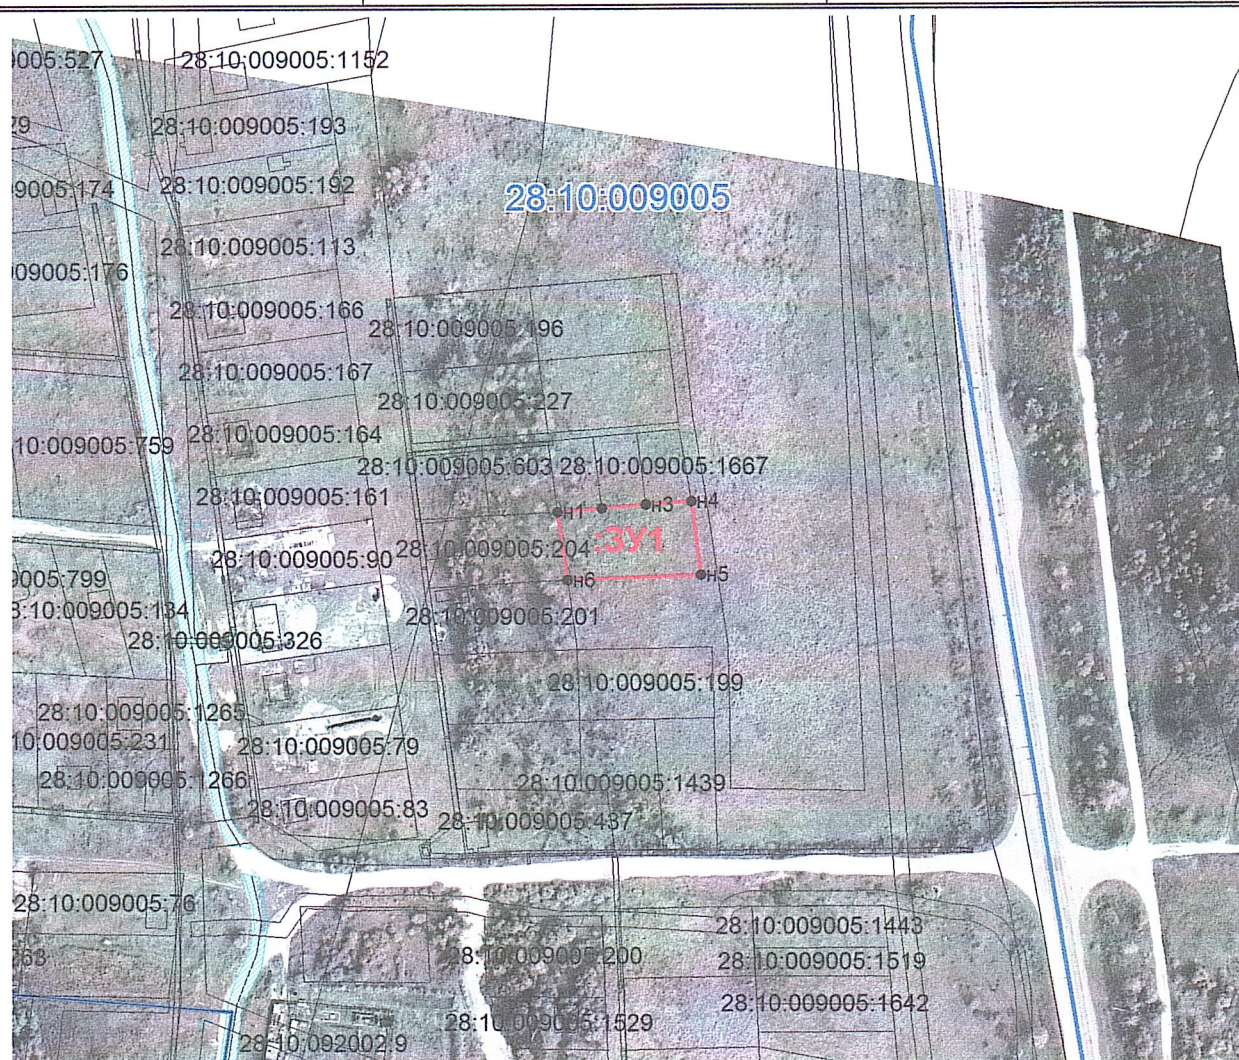

Масштаб 1:3000

Условные обозначения:

:3У1 – обозначение образуемого земельного участка

— - граница кадастрового квартала

— - граница земельного участка учтёная в ГКН

— - Вновь образованная часть границы земельного участка

28:10:013009:35 – кадастровый номер земельного участка

28:10:013009 – номер кадастрового квартала