


от _____ № _____

Схема расположения земельного участка или земельных участков на кадастровом плане территории

Условный номер земельного участка: ЗУ1		
Площадь земельного участка: 1695 кв.м. ✓		
Обозначение характерных точек границ	Координаты, м	
	X	Y
1	2	3
н 1	453813,40	3303743,18 ✓
н 2	453813,40	3303783,15
н 3	453791,00	3303783,15
н 4	453771,00	3303783,15
н 5	453771,00	3303743,15
н 1	453813,40	3303743,18 ✓

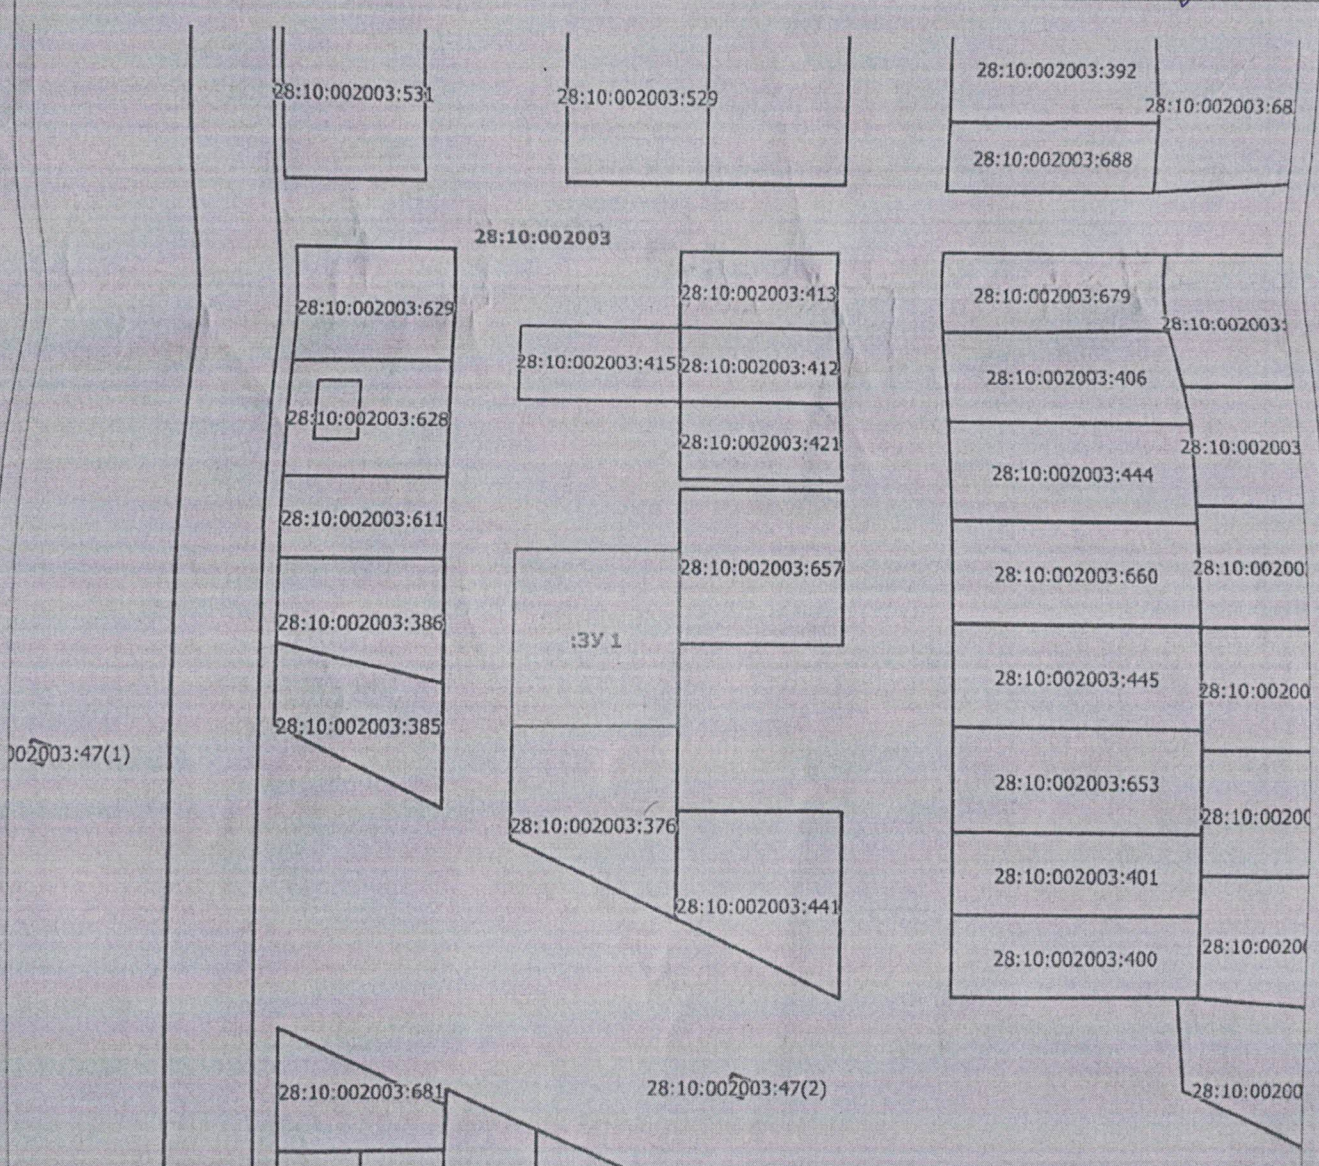

Масштаб 1:1500

Условные обозначения:

- _____ граница образуемого земельного участка
- _____ границы земельных участков, учтённых в ЕГРН