

Утверждена

(наименование документа об утверждении, включая
наименования органов государственной власти или
органов местного самоуправления, принявших
решение об утверждении схемы или подписавших
соглашение о перераспределении земельных
участков)

от _____ N _____


Схема расположения земельного участка или земельных
участков на кадастровом плане территории

Условный номер земельного участка _____

Площадь земельного участка 2466 кв.м. ✓

Обозначение характерных точек грани	Координаты, м				
	X	Y	№	X	Y
1	494876.23	3275391.94	7	494949.50	3275366.90
2	494876.02	3275359.87	8	494949.50	3275368.91
3	494920.42	3275360.63	9	494951.49	3275368.91
4	494920.42	3275364.62	10	494957.69	3275368.89
5	494922.42	3275364.62	11	494957.82	3275390.77
6	494949.49	3275364.60	12	494876.22	3275395.00 ✓

Масштаб 1: 500

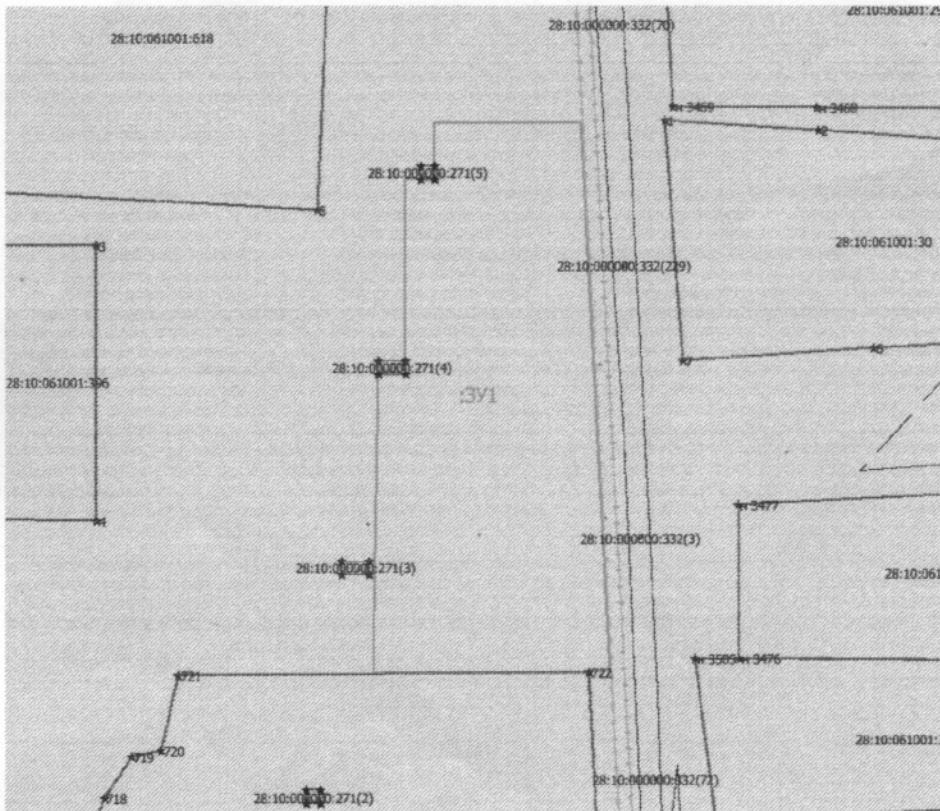

□ - Граница образуемого земельного участка

:ЗУ1 - образуемый земельный участок



соглашено

Управление Архитектуры и Градостроительства
Администрации Благовещенского

муниципального округа

Выполнил кадастровый инженер

Ирхин Д.Н. 11.10.2024

Закончено И.С. [Signature]