

Утверждена


(наименование документа об утверждении, включая наименования органов государственной власти или органов местного самоуправления, принявших решение об утверждении схемы или подписавших соглашение о перераспределении земельных участков)

от _____ № _____

Схема расположения земельного участка или земельных участков на кадастровом плане территории

Система координат: МСК 28 зона3

Условный номер земельного участка		:-			
(указывается в случае, если предусматривается образование двух и более земельных участков)					
Площадь земельного участка		2 999	М ²		
(указывается проектная площадь образуемого земельного участка, вычисленная с использованием технологических и программных средств, в том числе размещенных на официальном сайте федерального органа исполнительной власти, уполномоченного Правительством Российской Федерации на осуществление государственного кадастрового учета, государственной регистрации прав, ведение Единого государственного реестра недвижимости и предоставление сведений, содержащихся в Едином государственном реестре недвижимости, в информационно-телекоммуникационной сети "Интернет" (далее - официальный сайт), с округлением до 1 квадратного метра. Указанное значение площади земельного участка может быть уточнено при проведении кадастровых работ не более чем на десять процентов)					
Обозначение характерных точек границ	Координаты		Обозначение характерных точек границ	Координаты	
	(указываются в случае подготовки схемы расположения земельного участка с использованием технологических и программных средств, в том числе размещенных на официальном сайте. Значения координат, полученные с использованием указанных технологических и программных средств, указываются с округлением до 0,01 метра)			(указываются в случае подготовки схемы расположения земельного участка с использованием технологических и программных средств, в том числе размещенных на официальном сайте. Значения координат, полученные с использованием указанных технологических и программных средств, указываются с округлением до 0,01 метра)	
	X	Y		X	Y
	н1	462 873,19		3 284 060,69	н4
н2	462 896,73	3 284 109,99	н1	462 873,19	3 284 060,69
н3	462 837,18	3 284 126,44			

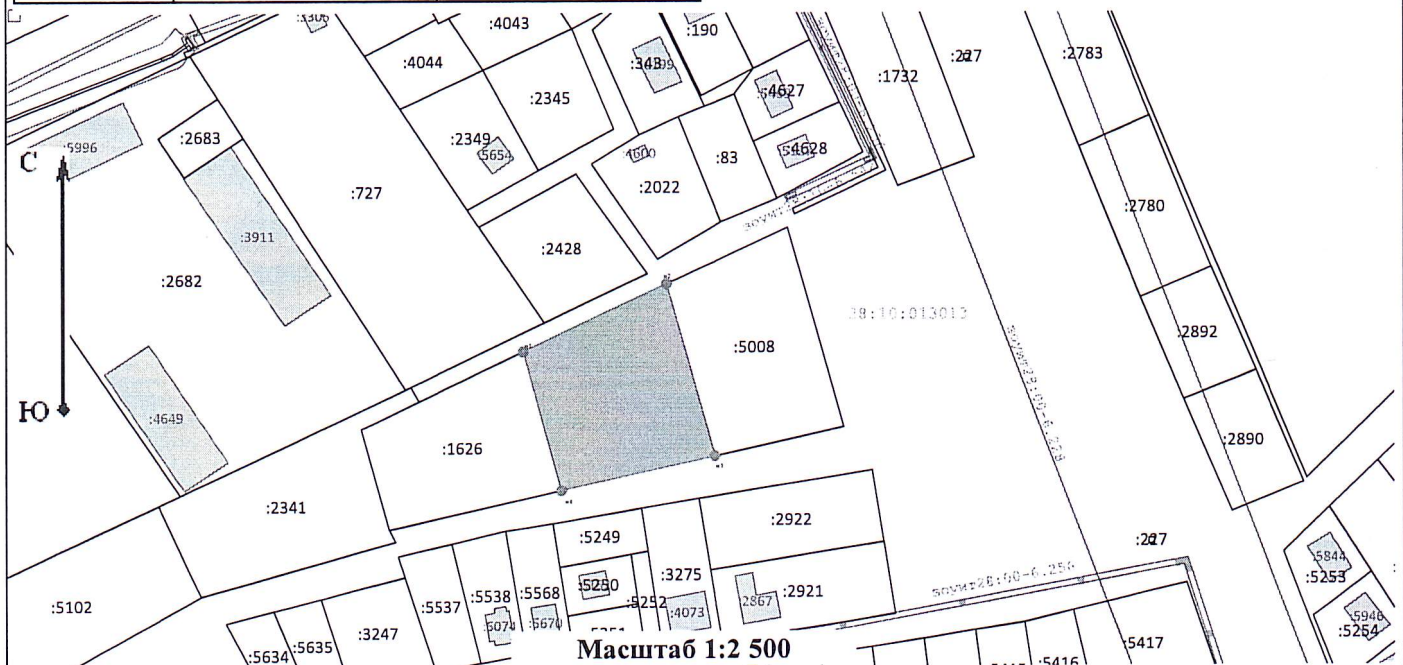

Условные обозначения:

- часть границы, сведения ЕГРН о которой позволяют однозначно определить ее положение на местности
- кадастровый номер земельного участка
- ОКС и номер объекта
- — Граница публичного сервитута
- часть границы, местоположение которой определено при выполнении кадастровых работ
- н4 — характерная точка границы земельного участка сведения о которой отсутствуют в ЕГРН месторасположение которой определено при кадастровых работах (новая точка)
- Номер кадастрового квартала
- Граница и номер зоны с особыми условиями использования территории