

Утверждена


(наименование документа об утверждении, включая наименования органов государственной власти или органов местного самоуправления, принявших решение об утверждении схемы или подписавших соглашение о перераспределении земельных участков)

от _____ № _____

Схема расположения земельного участка или земельных участков на кадастровом плане территории

Система координат: МСК 28 зона 3

Условный номер земельного участка		-			
(указывается в случае, если предусматривается образование двух и более земельных участков)					
Площадь земельного участка		2 281		м ²	
(указывается проектная площадь образуемого земельного участка, вычисленная с использованием технологических и программных средств, в том числе размещенных на официальном сайте федерального органа исполнительной власти, уполномоченного Правительством Российской Федерации на осуществление государственного кадастрового учета, государственной регистрации прав, ведение Единого государственного реестра недвижимости и предоставление сведений, содержащихся в Едином государственном реестре недвижимости, в информационно-телекоммуникационной сети "Интернет" (далее - официальный сайт), с округлением до 1 квадратного метра. Указанное значение площади земельного участка может быть уточнено при проведении кадастровых работ не более чем на десять процентов)					
Обозначение характерных точек границ	Координаты		Обозначение характерных точек границ	Координаты	
	(указываются в случае подготовки схемы расположения земельного участка с использованием технологических и программных средств, в том числе размещенных на официальном сайте. Значения координат, полученные с использованием указанных технологических и программных средств, указываются с округлением до 0,01 метра)			(указываются в случае подготовки схемы расположения земельного участка с использованием технологических и программных средств, в том числе размещенных на официальном сайте. Значения координат, полученные с использованием указанных технологических и программных средств, указываются с округлением до 0,01 метра)	
X	Y	X	Y	X	Y
н1	463 042,20	3 285 743,02	н5	463 033,97	3 285 794,54
н2	463 070,47	3 285 785,90	н6	462 999,04	3 285 770,82
н3	463 065,06	3 285 812,35	н7	462 999,87	3 285 769,63
н4	463 036,86	3 285 790,13	н1	463 042,20	3 285 743,02

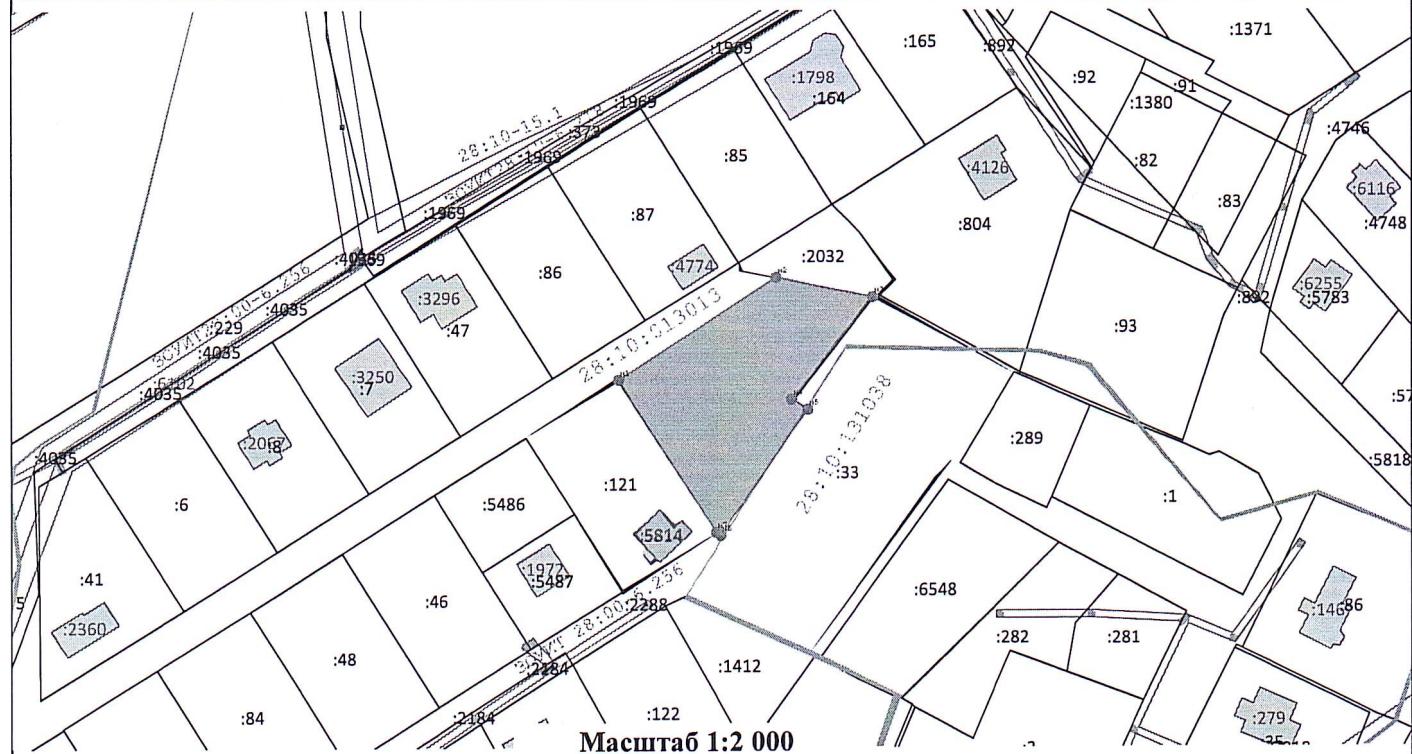

Условные обозначения:

- Часть границы, сведения ЕГРН о которой позволяют однозначно определить ее положение на местности
- : 5012 - Кадастровый номер земельного участка
- Граница публичного сервитута
- Граница и номер кадастрового квартала

- Часть границы, местоположение которой определено при выполнении кадастровых работ



- OKC и номер объекта

- Граница ~~и номер зоны~~ особыми условиями использования территории
- Граница и номер терриориальной зоны Администрации Благовещенского

28:10-15.1

28:10-15.2

28:10-15.3



Муниципального округа
Благовещенск
отсутствует транспорт. доступн.