



**АДМИНИСТРАЦИЯ
БЛАГОВЕЩЕНСКОГО МУНИЦИПАЛЬНОГО ОКРУГА
АМУРСКОЙ ОБЛАСТИ**

ПОСТАНОВЛЕНИЕ

08.10.2025

№ 2663

г. Благовещенск

О внесении изменений в постановление администрации Благовещенского района Амурской области от 10.08.2021 № 911 «Об установлении публичного сервитута для размещения ВЛ-0,4 с. Натальино, ТП 30-1, ТП 30-2, ТП 30-5»

Рассмотрев заявление вх. 3918 от 09.09.2025 акционерного общества «Дальневосточная распределительная сетевая компания» (свидетельство о государственной регистрации юридического лица от 22.12.2005 серия 28 № 000422277, ОГРН 1052800111308, ИНН/КПП 2801108200/280101001, юридический адрес: 675000, Россия, Амурская область, г. Благовещенск, ул. Шевченко, д.32), в лице О.Н. Ткачевой, действующей на основании доверенности 28 АА 1606641, выданной генеральным директором АО «ДРСК» Бакай А.В., руководствуясь ст. 39.37, ст. 39.38 Земельного кодекса Российской Федерации, администрация Благовещенского муниципального округа

п о с т а н о в л я е т:

1. Внести в постановление администрации Благовещенского района Амурской области от 10.08.2021 № 911 «Об установлении публичного сервитута для размещения ВЛ-0,4 с. Натальино, ТП 30-1, ТП 30-2, ТП 30-5» (далее постановление), в части контура № 131, в связи с производственной необходимостью переноса ТП 30-5, в отношении:

- части кадастрового квартала 28:10:071002, местоположение: Амурская обл., Благовещенский муниципальный округ, с. Натальино.

Общая площадь внесения изменений в публичный сервитут: 16 кв.м.

1.2. Приложение № 1 к постановлению изложить в новой редакции в соответствии с приложением к настоящему постановлению.

2. МБУ «Информационный центр Благовещенского муниципального округа» в течение 5 (пяти) рабочих дней:

- обеспечить размещение настоящего постановления на официальном сайте Благовещенского муниципального округа (www.blgraion.amurobl.ru) в информационно-телекоммуникационной сети «Интернет»;

- обеспечить опубликование настоящего постановления (за исключением приложений к нему) в сетевом издании «Официальный вестник Благовещенского муниципального округа».

3. Управлению имущественных и земельных отношений администрации Благовещенского муниципального округа:

- направить настоящее постановление и описание местоположения границ публичного сервитута в Управление Росреестра по Амурской области;

- направить АО «ДРСК» настоящее постановление об установлении публичного сервитута, сведения о лицах, являющихся правообладателями земельных участков, сведения о лицах, подавших заявления об учете их прав (обременений прав) на земельные участки, способах связи с ними, копии документов, подтверждающих права указанных лиц на земельные участки.

4. Контроль за исполнением настоящего постановления возложить на первого заместителя главы администрации Благовещенского муниципального округа П.Ю. Лапина.


Исполняющий полномочия главы
Благовещенского муниципального округа

А.А. Башун



Схема границ публичного сервитута на кадастровом плане (или кадастровой карте) территории				
№п/п	Характеристики объекта и земельного участка	Объект расположен в пределах земельного участка	Площадь границ сервитута, кв.м.	Количество контуров на участке
Граница 1 (131)	Категория земель: Земли населенных пунктов Цель установления публичного сервитута: Публичный сервитут ТП 30-5 Местоположение: Амурская область, муниципальный округ Благовещенский, с. Натальино	28:10:071002	16,0	1

Координаты, м		
Обозначение характерных точек границ	X	Y
Граница 1 (131)	-	-
539	532781.55	3308119.96 ✓
540	532780.27	3308122.01
541	532777.91	3308120.42
542	532779.26	3308118.54
539	532781.55	3308119.96 ✓

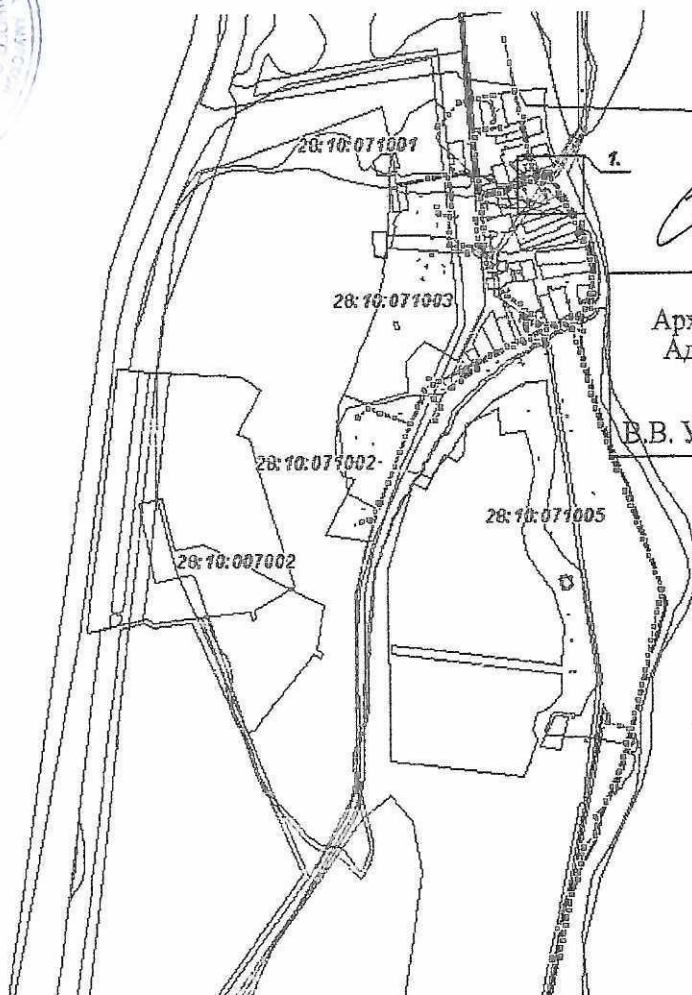


Начальник управления
Архитектуры и Градостроительства
Администрации Благовещенского
муниципального округа

В.В. Умнов

19.09.2021

Масштаб 1:14000

Выносной лист 1

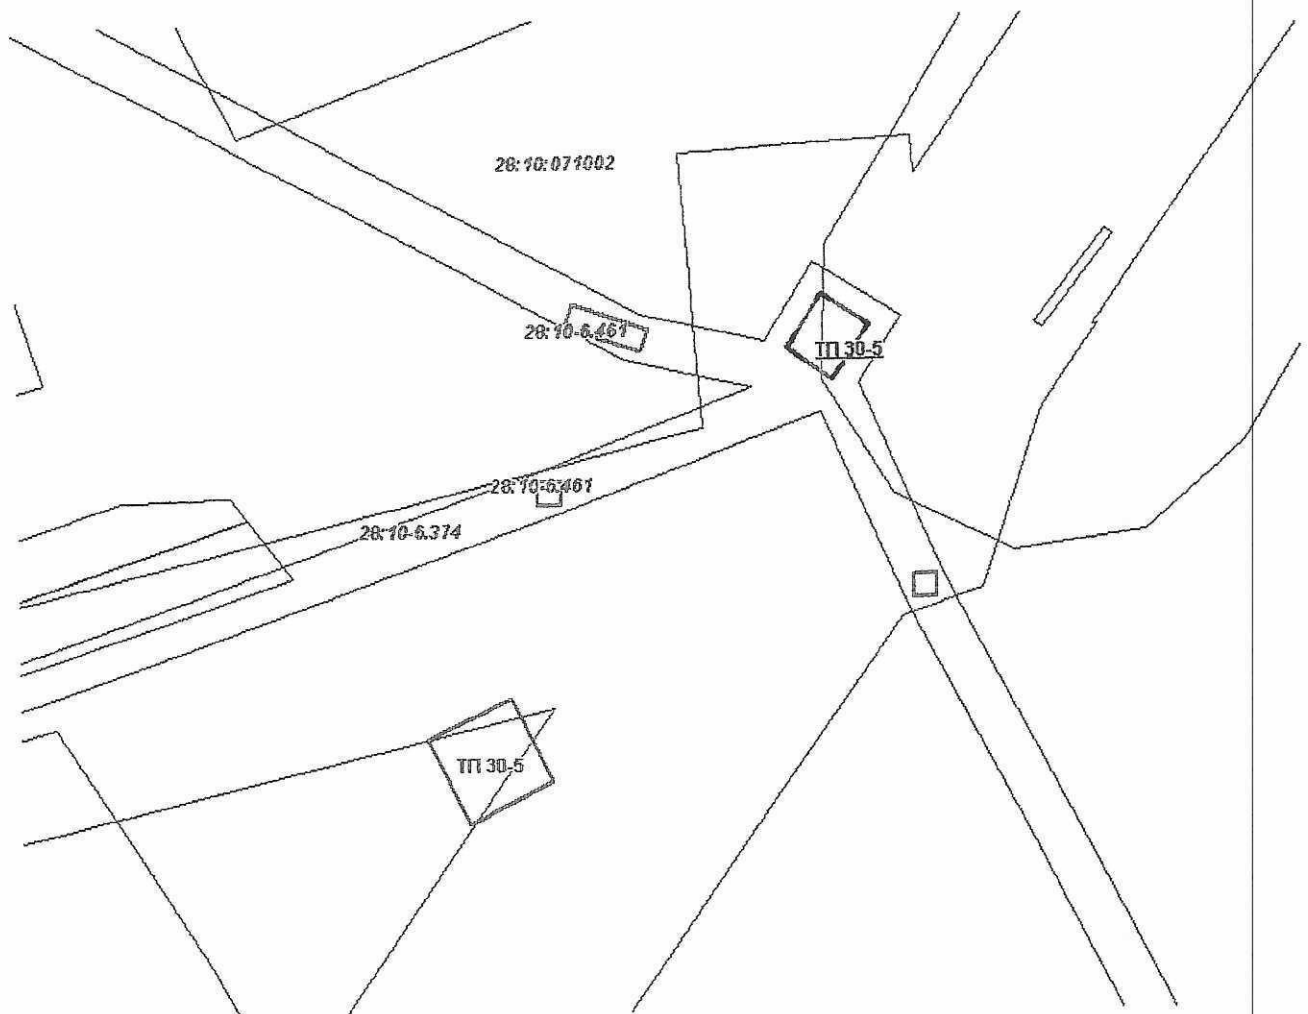

Масштаб 1: 250

- 28:10:071002 - номера кадастровых кварталов
——— - граница земельных участков включенная в ЕГРН
——— - граница уточняемого ЗОУИТ
28:10-6.461 - обозначение уточняемого ЗОУИТ