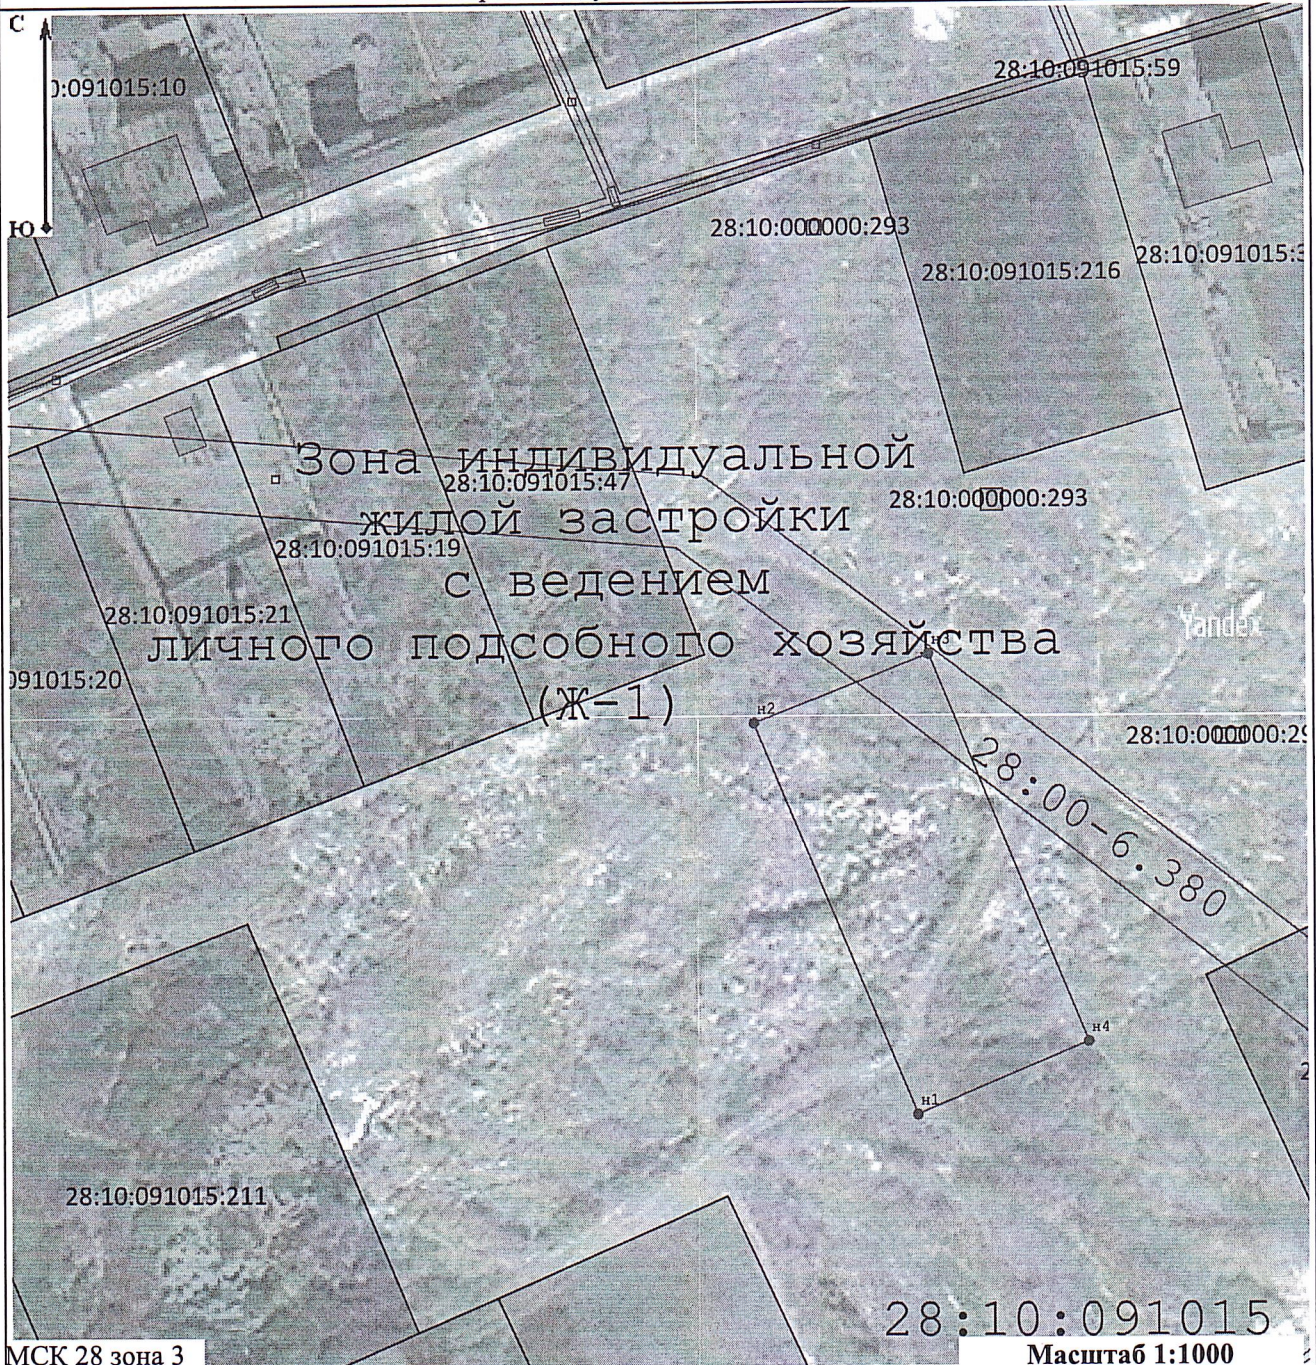




Адрес (местонахождение) земельного участка:

Российская Федерация, Амурская область, Благовещенский район



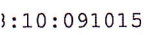
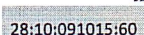


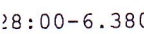
с. Новотроицкое, ул. Юбилейная в районе д.2



МСК 28 зона 3

Масштаб 1:1000

**Условные обозначения:**

-  - граница земельного участка стоящего на ГКУ
-  - граница образуемого земельного участка площадью 1490 кв.м.
-  28:10:091015 - номер кадастрового квартала
-  28:10:091015:60 - кадастровый номер участка стоящего на ГКУ
-  - ОКС стоящий на ГКУ
-  - граница ЗОУИТ
-  28:00-6.380 - номер ЗОУИТ
- (Ж-1)** - обозначение территориальной зоны

*сообщено*

Управление Архитектуры и Градостроительства  
Администрации Благовещенского  
муниципального округа  
*Засяева И.С.*

прим.: отсутствие транспорта  
*интер-рв*